


# LUONNOS

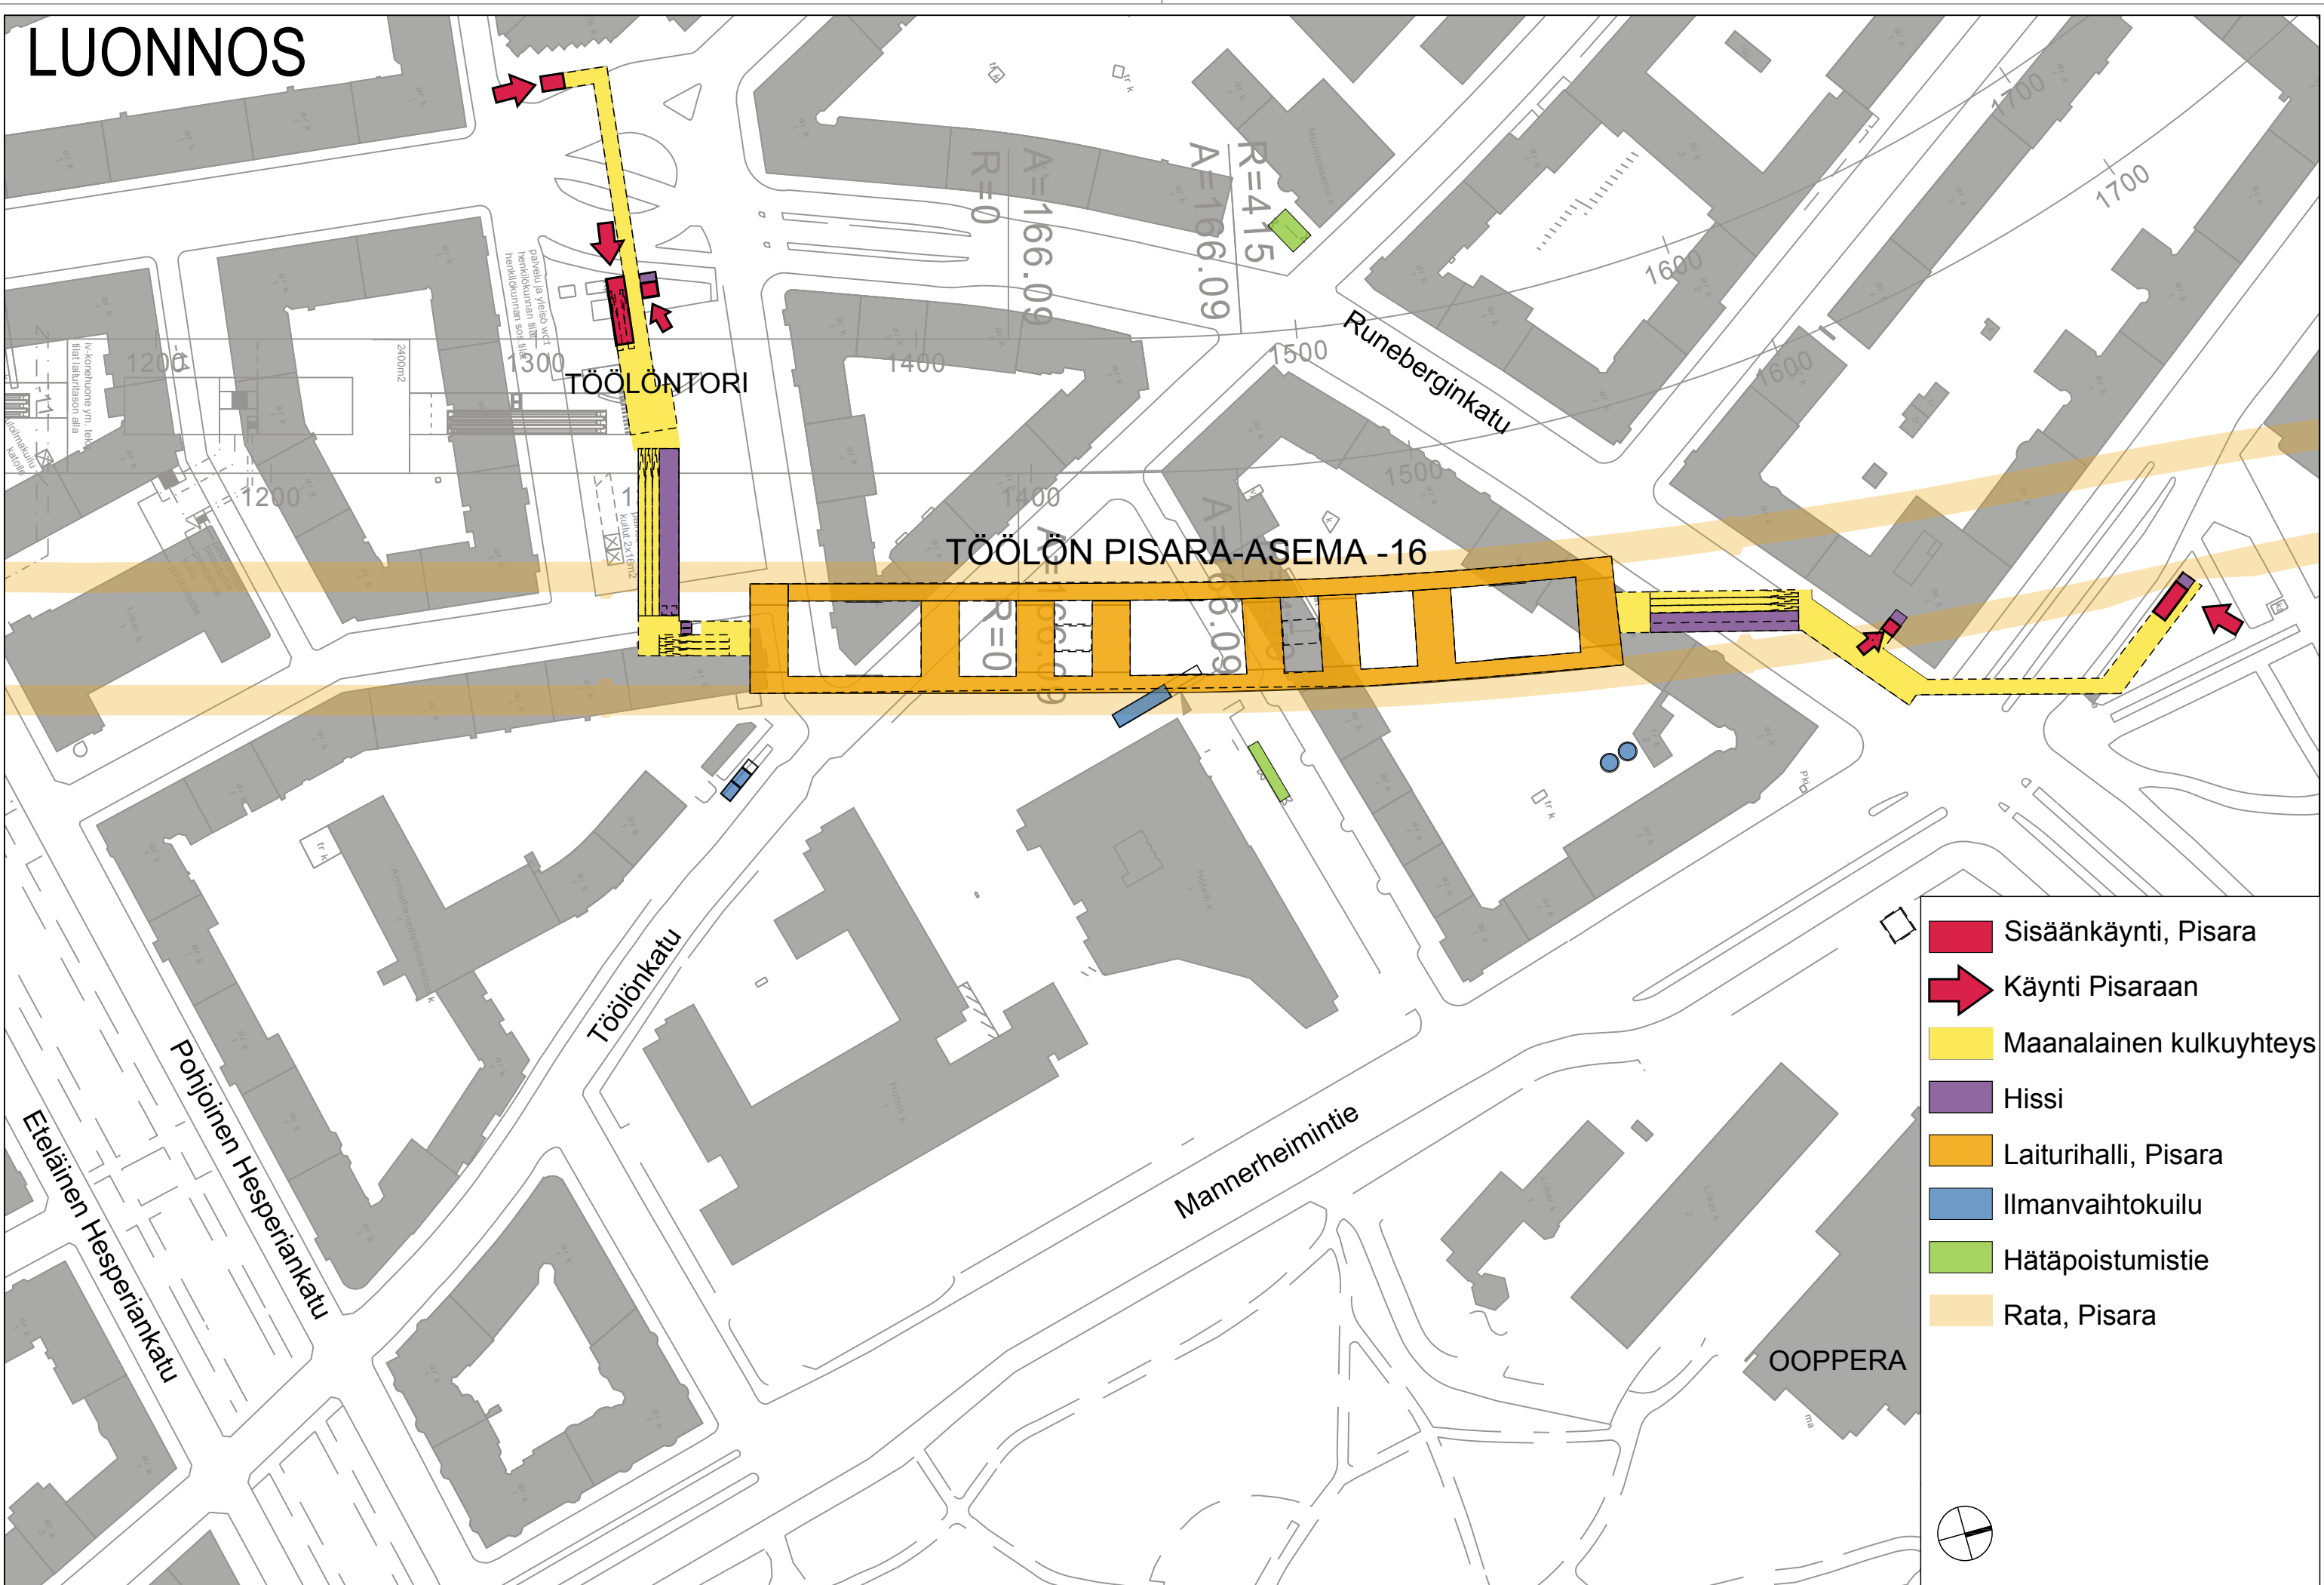


TÖÖLÖNTORI

TÖÖLÖN PISARA-ASEMA -16


-  Sisäänkäynti, Pisara
-  Käynti Pisaraan
-  Maanalainen kulkuyhteys
-  Hissi
-  Laiturihalli, Pisara
-  Ilmanvaihtokuilu
-  Hätäpoistumistie
-  Rata, Pisara

OOPPERA

# LUONNOS

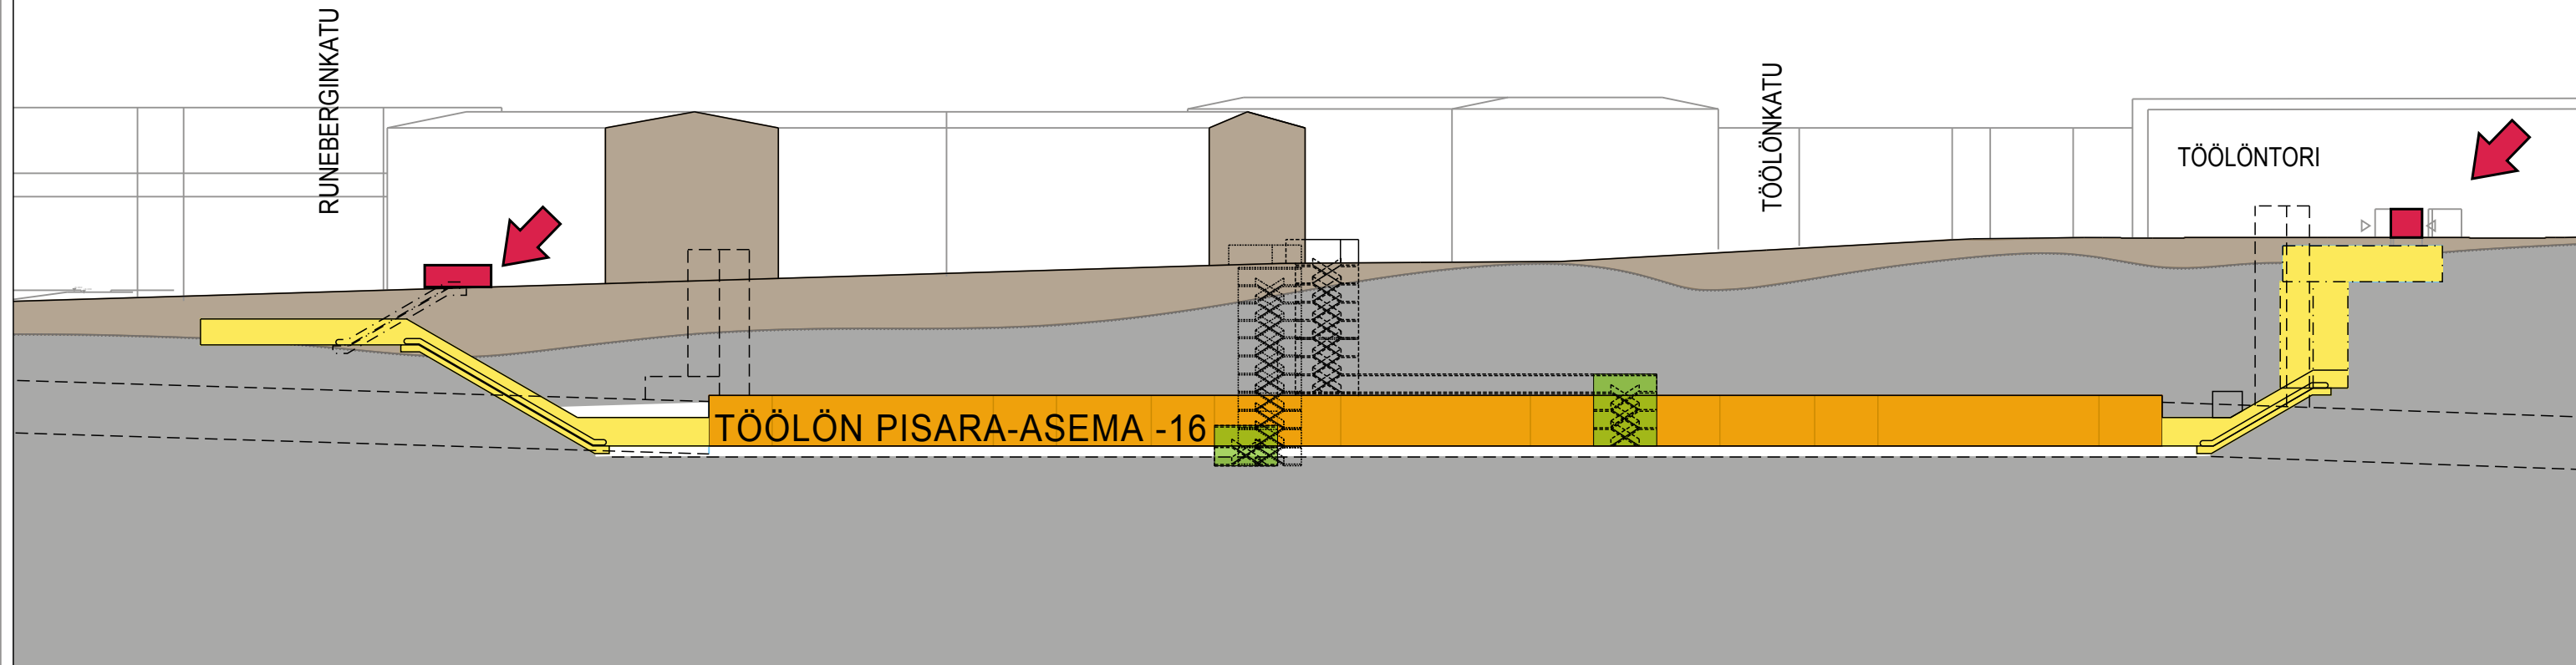

PITUUSLEIKKAUS, LEIKKAUS A-A 1:1000

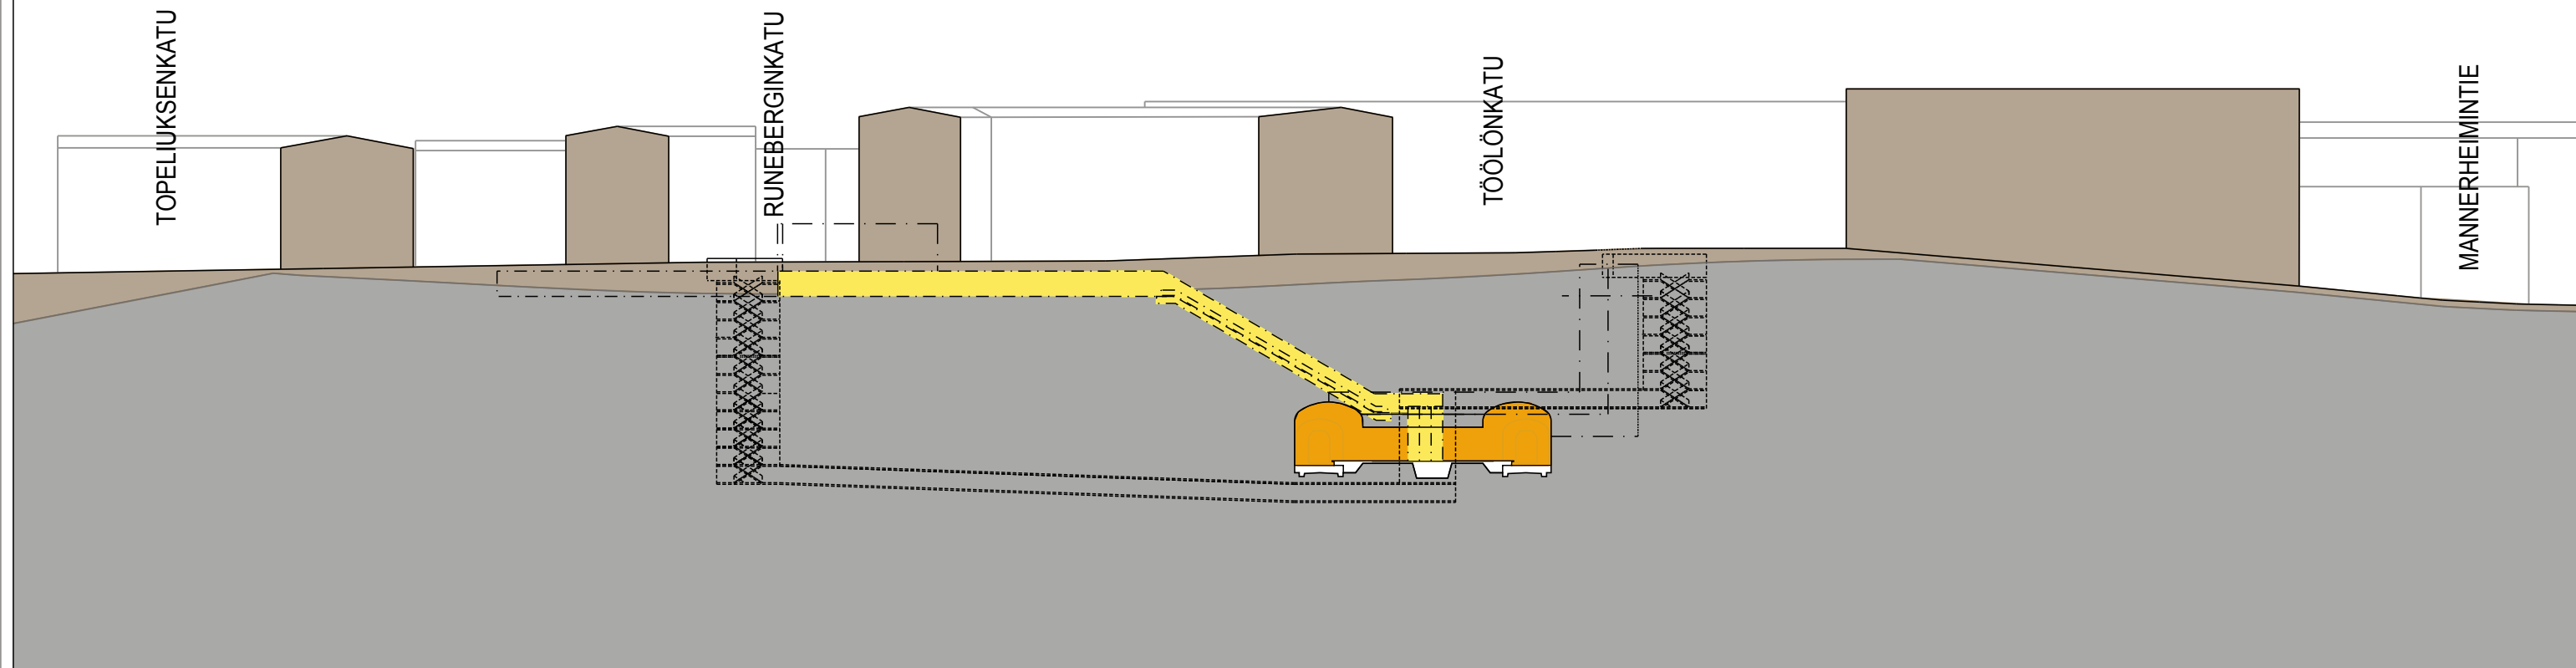

POIKKILEIKKAUS, LEIKKAUS B-B 1:1000