


Tilavaraus

Pisara-junaradan

Töölön asemalle.

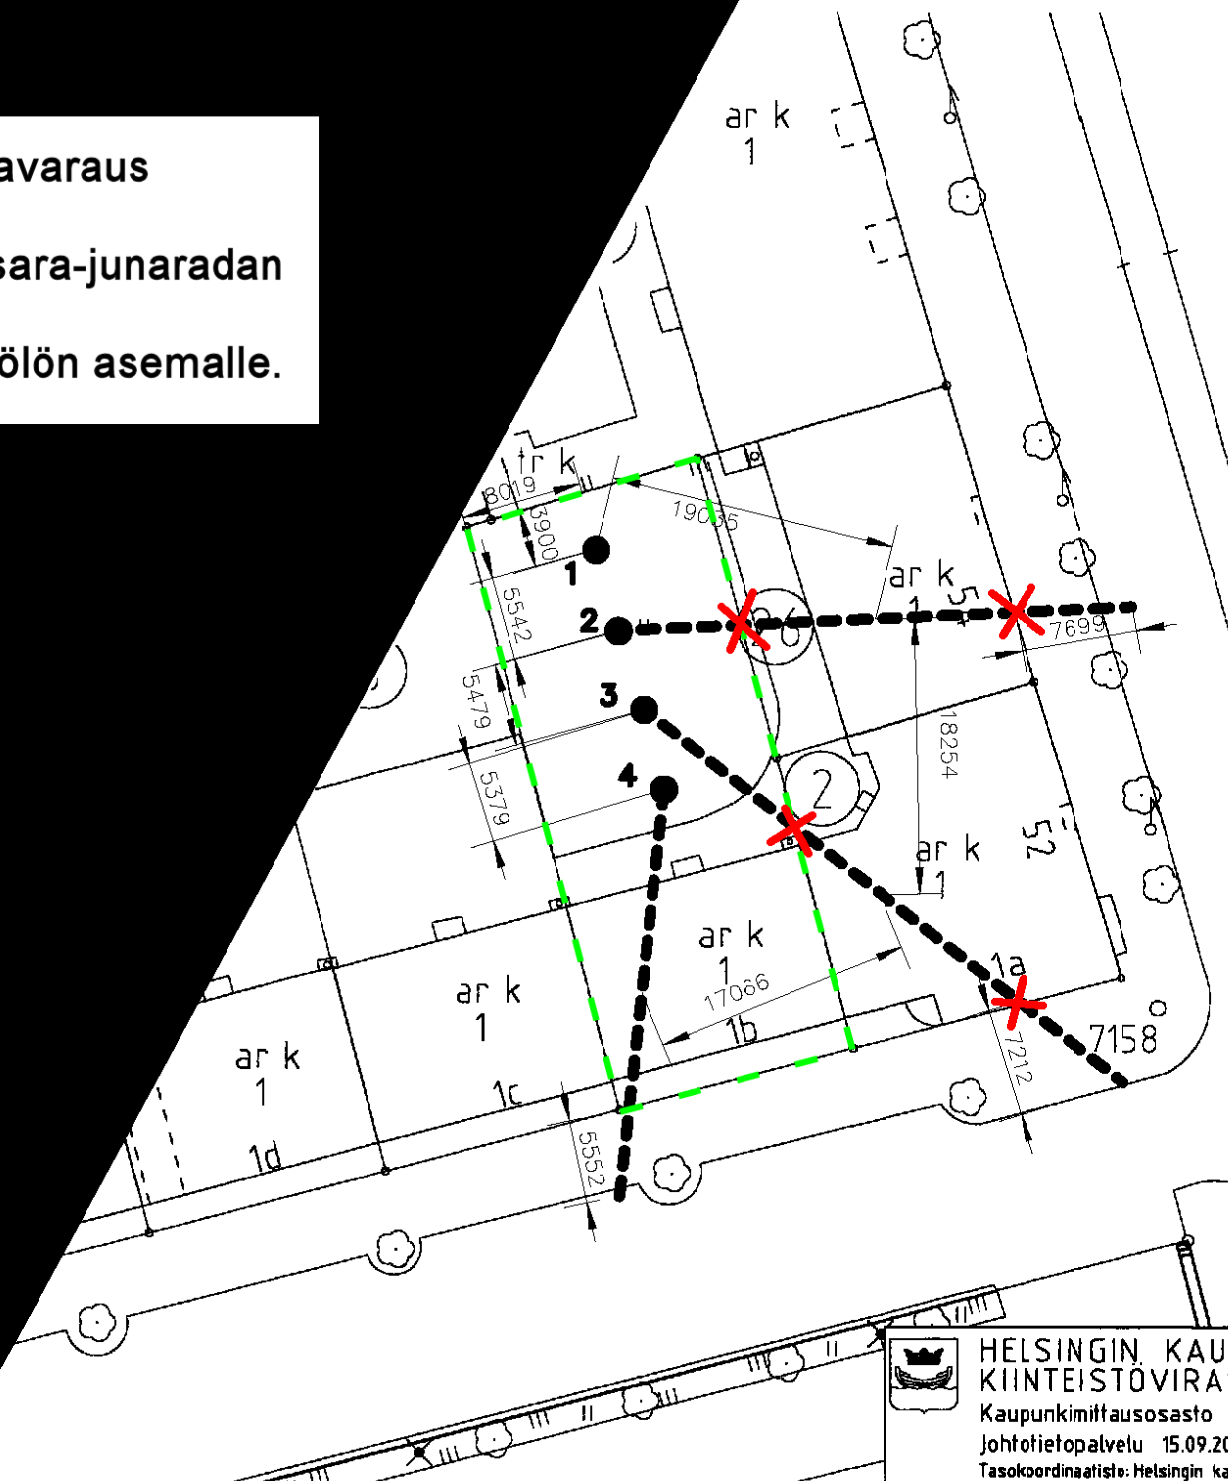

Lämpökaivot 4 X 220m, kallistukset:

1. 0 cm/m
2. 15,5 cm/m
3. 18,5 cm/m
4. 12,5 cm/m

Lämpökaivojen syvyysmitat naapuritalojen tonttien rajoilla.

Lämpökaivon reiän halkaisija 11,4 cm.

	<u>Tulee</u>	<u>Poistuu</u>
Mannerheimintie 54:	- 53 m	- 168 m
Mannerheimintie 52:	- 68 m	- 171 m

Syvyudet mitattu maanpinnan tasolta.

Vertailutieto:

Stadionin tornin korkeus on 72 metriä.

TUNNUS	LUKUM.	MUUTOS	NIMI, PVM	
Kaupunginosa/Kylä	Korttel/tila	Kortti/line	Väestötietojen merkintä	
Rakennuksen numero/Rakennuksen numero/Rakennusnumero/Rakennusnumero				
Rakennuslupamenetelmä	Pääsuunnitelma		Julkaisu no.	
Rakennuskohta	Pääsuunnitelman alust.		Mittakaava	
Kivelläkatu 1 B Helsinki		Lämpökaivon järjestelmä 1:500		
Suunnittelijan yhteystiedot: yritys, osoite ja puhelinnumero				
SENERA		029 0800 450	Työnumero	Pääsuunnitelman numero
www.senera.fi		01720 Vantaa	Muutos	
Vastuullinen suunnittelija: nimi, tutkinto, allekirjoitus ja päiväys				
Suunnittelija			Tiedosto	
21.10.2011			LM	

HELSINGIN KAUPUNKI  
KIINTEISTÖVIRAS  
Kaupunkimittausosasto  
Johtotietopalvelu 15.09.2011  
Tasokoordinaatisto: Helsingin kau