


# LUONNOS

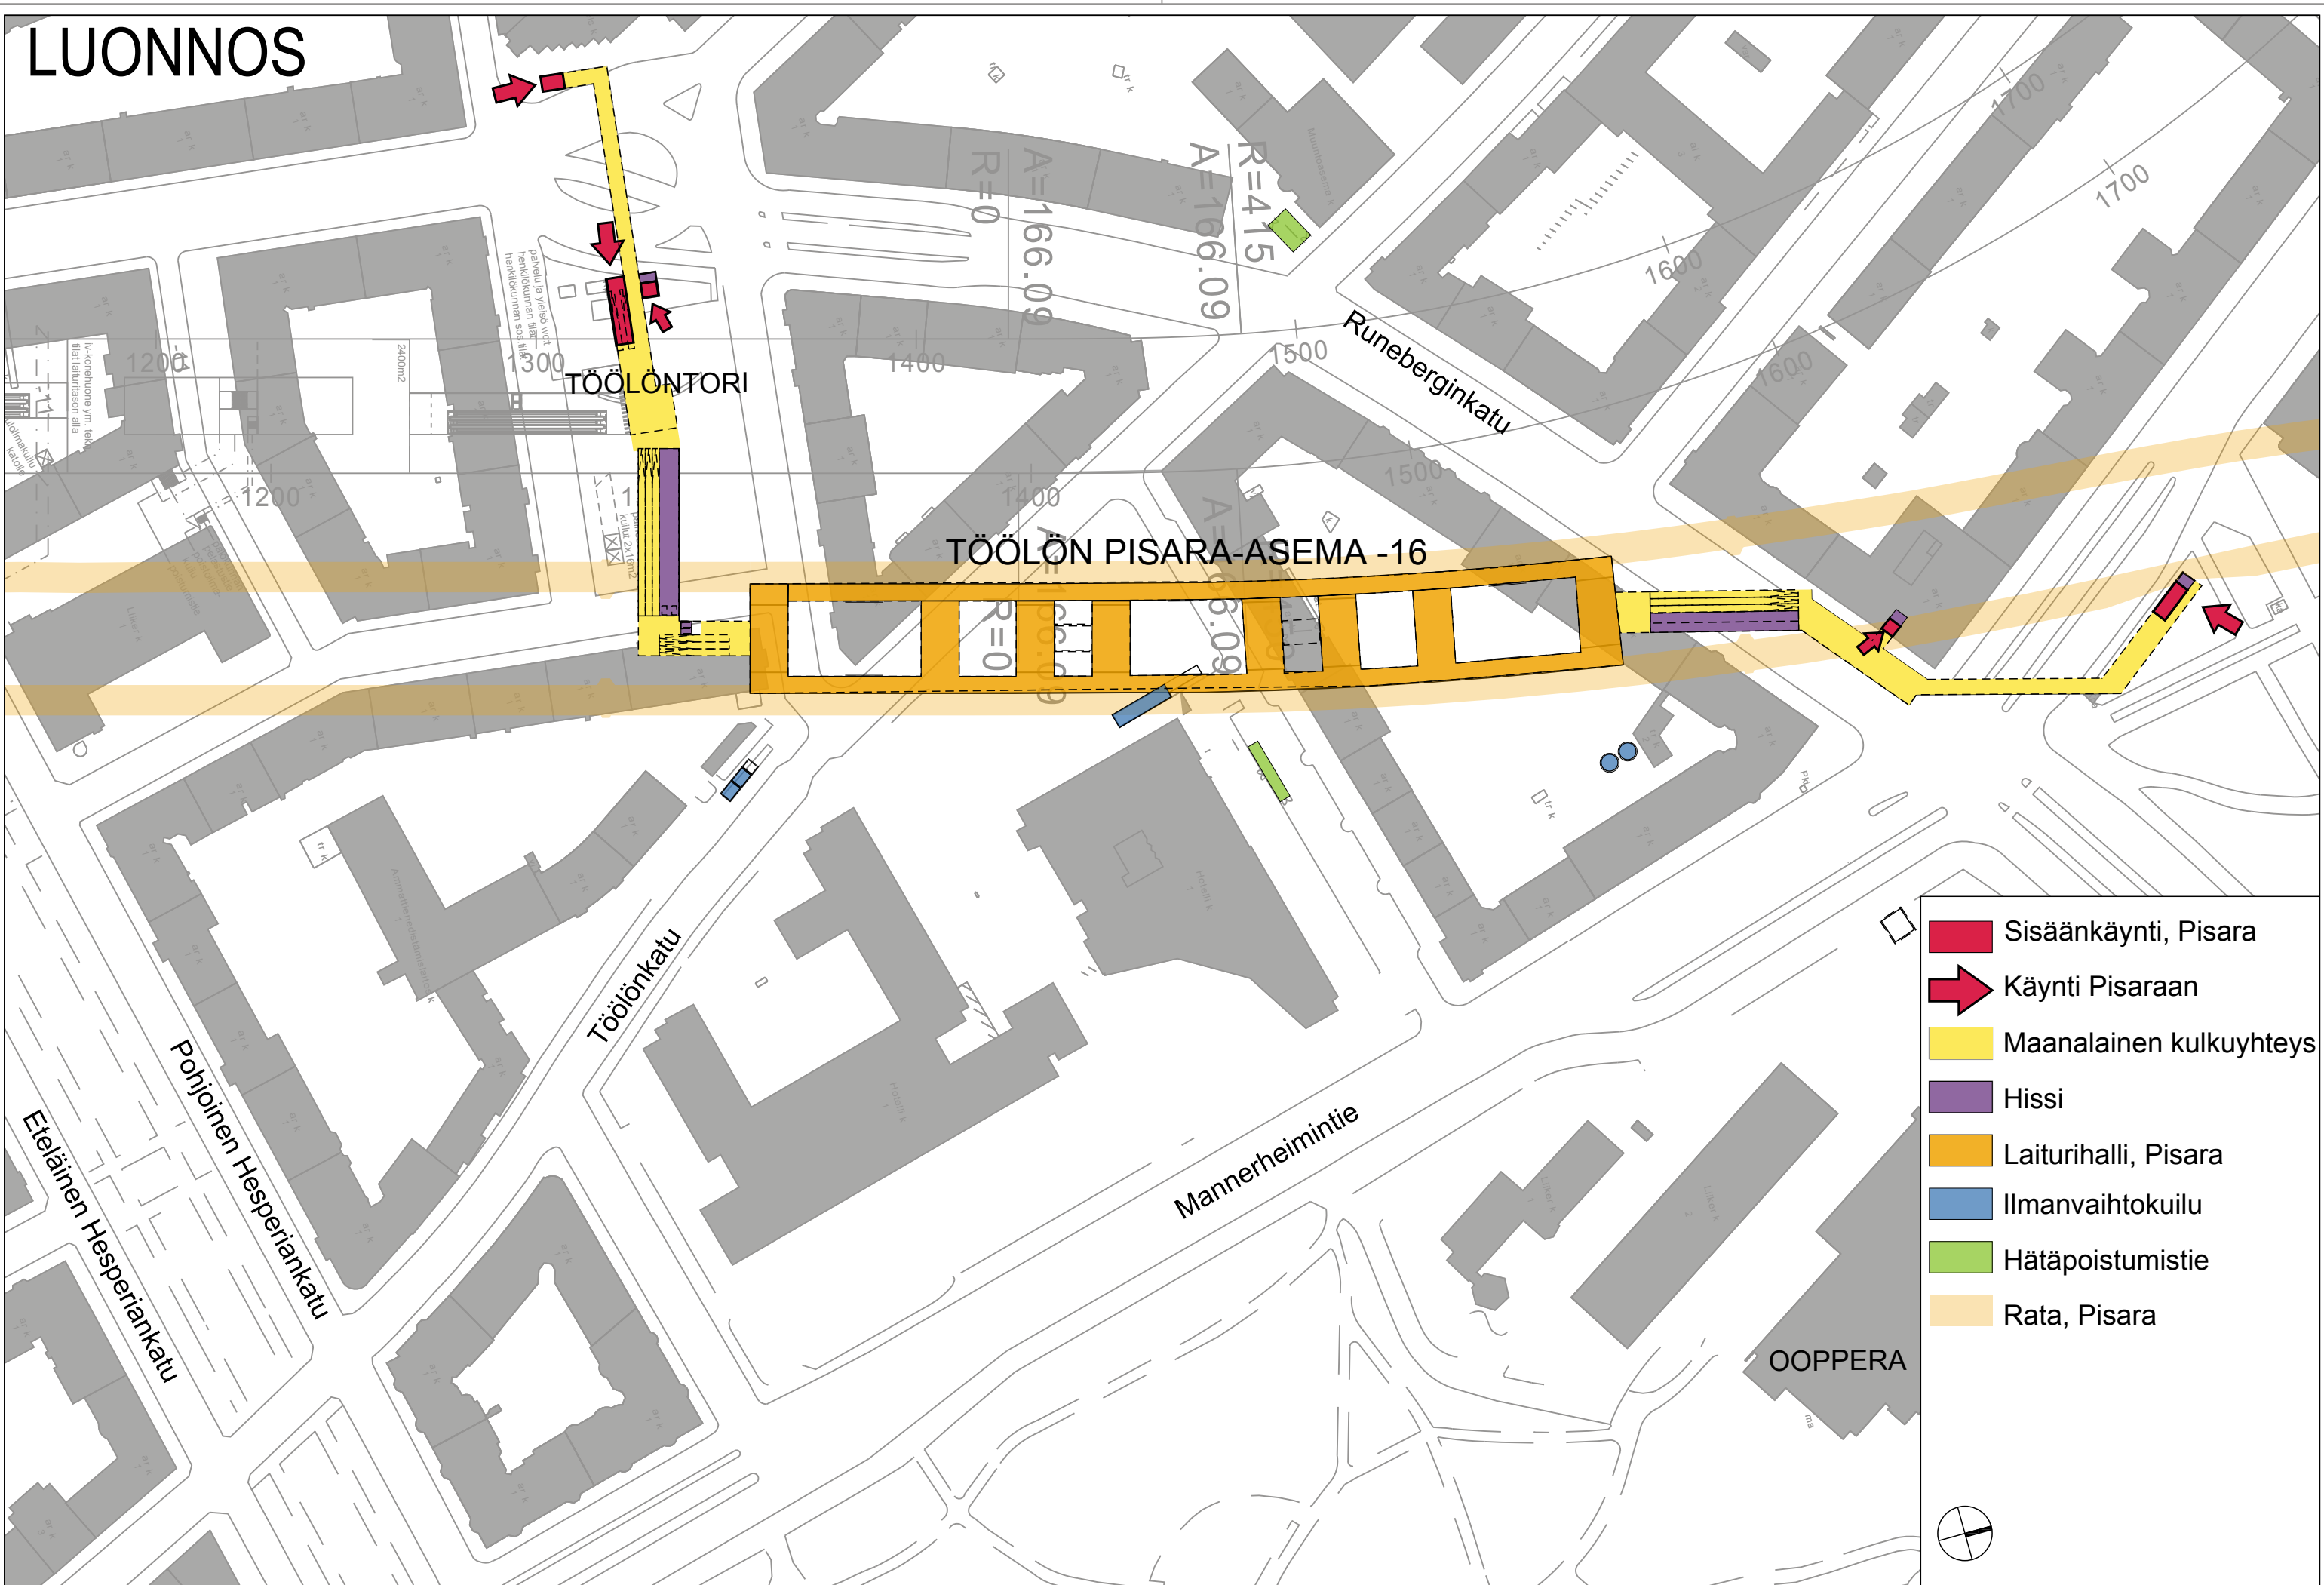



TÖÖLÖNTORI

TÖÖLÖN PISARA-ASEMA -16

-  Sisäänkäynti, Pisara
-  Käynti Pisaraan
-  Maanalainen kulkuyhteys
-  Hissi
-  Laiturihalli, Pisara
-  Ilmanvaihtokuilu
-  Hätäpoistumistie
-  Rata, Pisara

OOPPERA

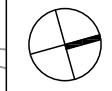

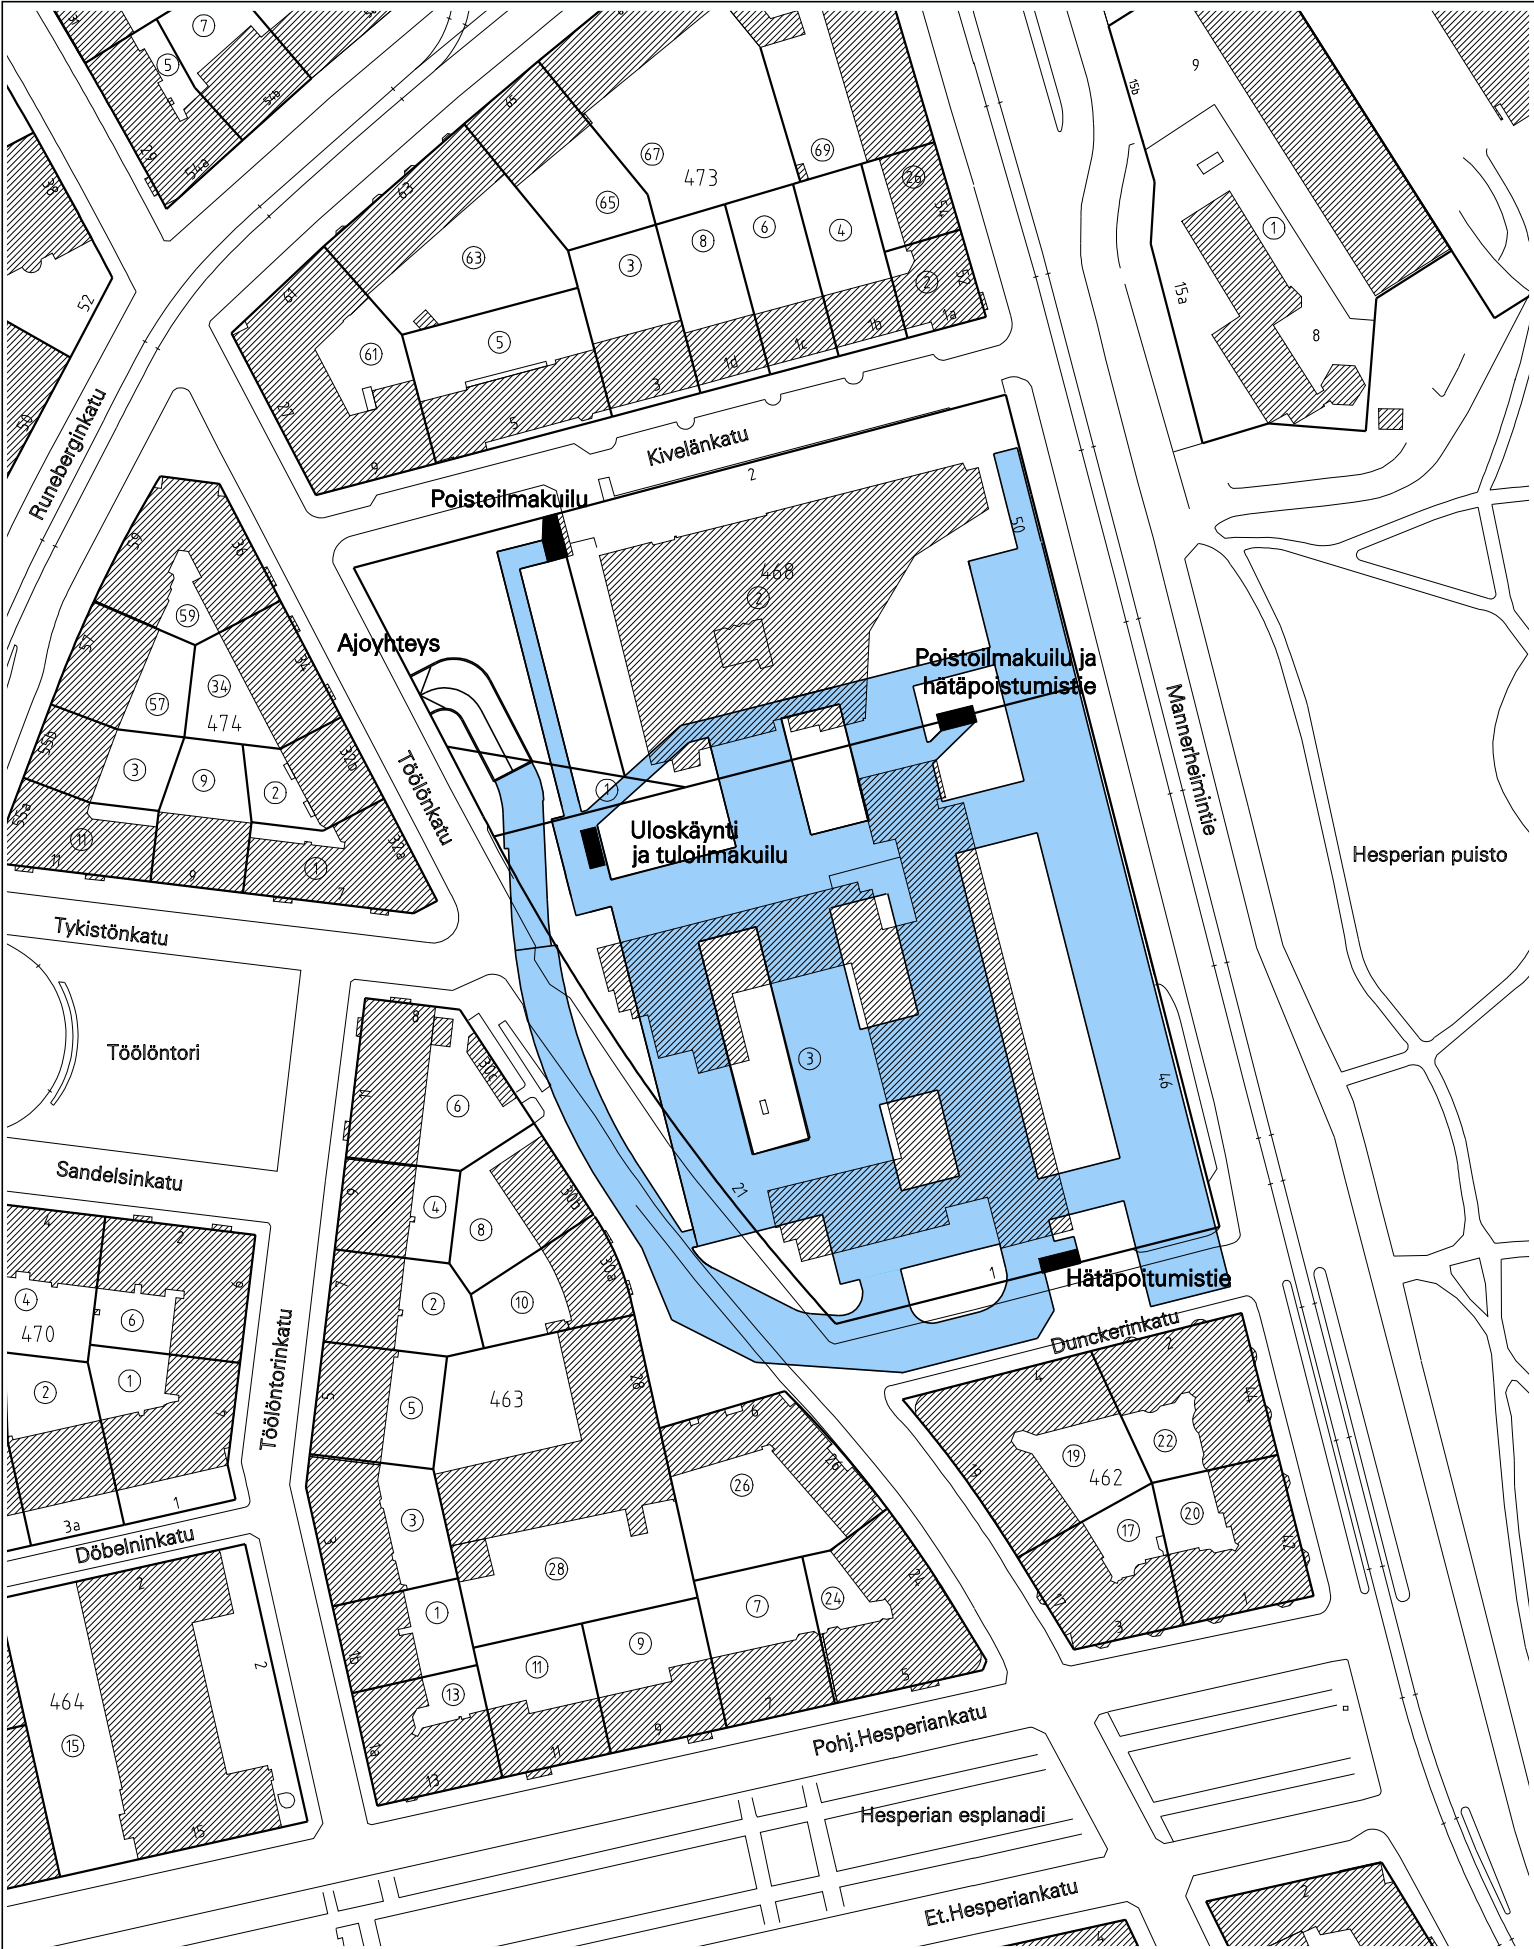

Hesperian puisto

0 100 200 300m

Havainnekuva  
Töölönkadun pysäköintilaitos






JALANKULKUYHTEYS CARELIA-KORTTELIIN

10.3.2011



TÖÖLÖNKADUN PYSÄKÖINTILAITOS

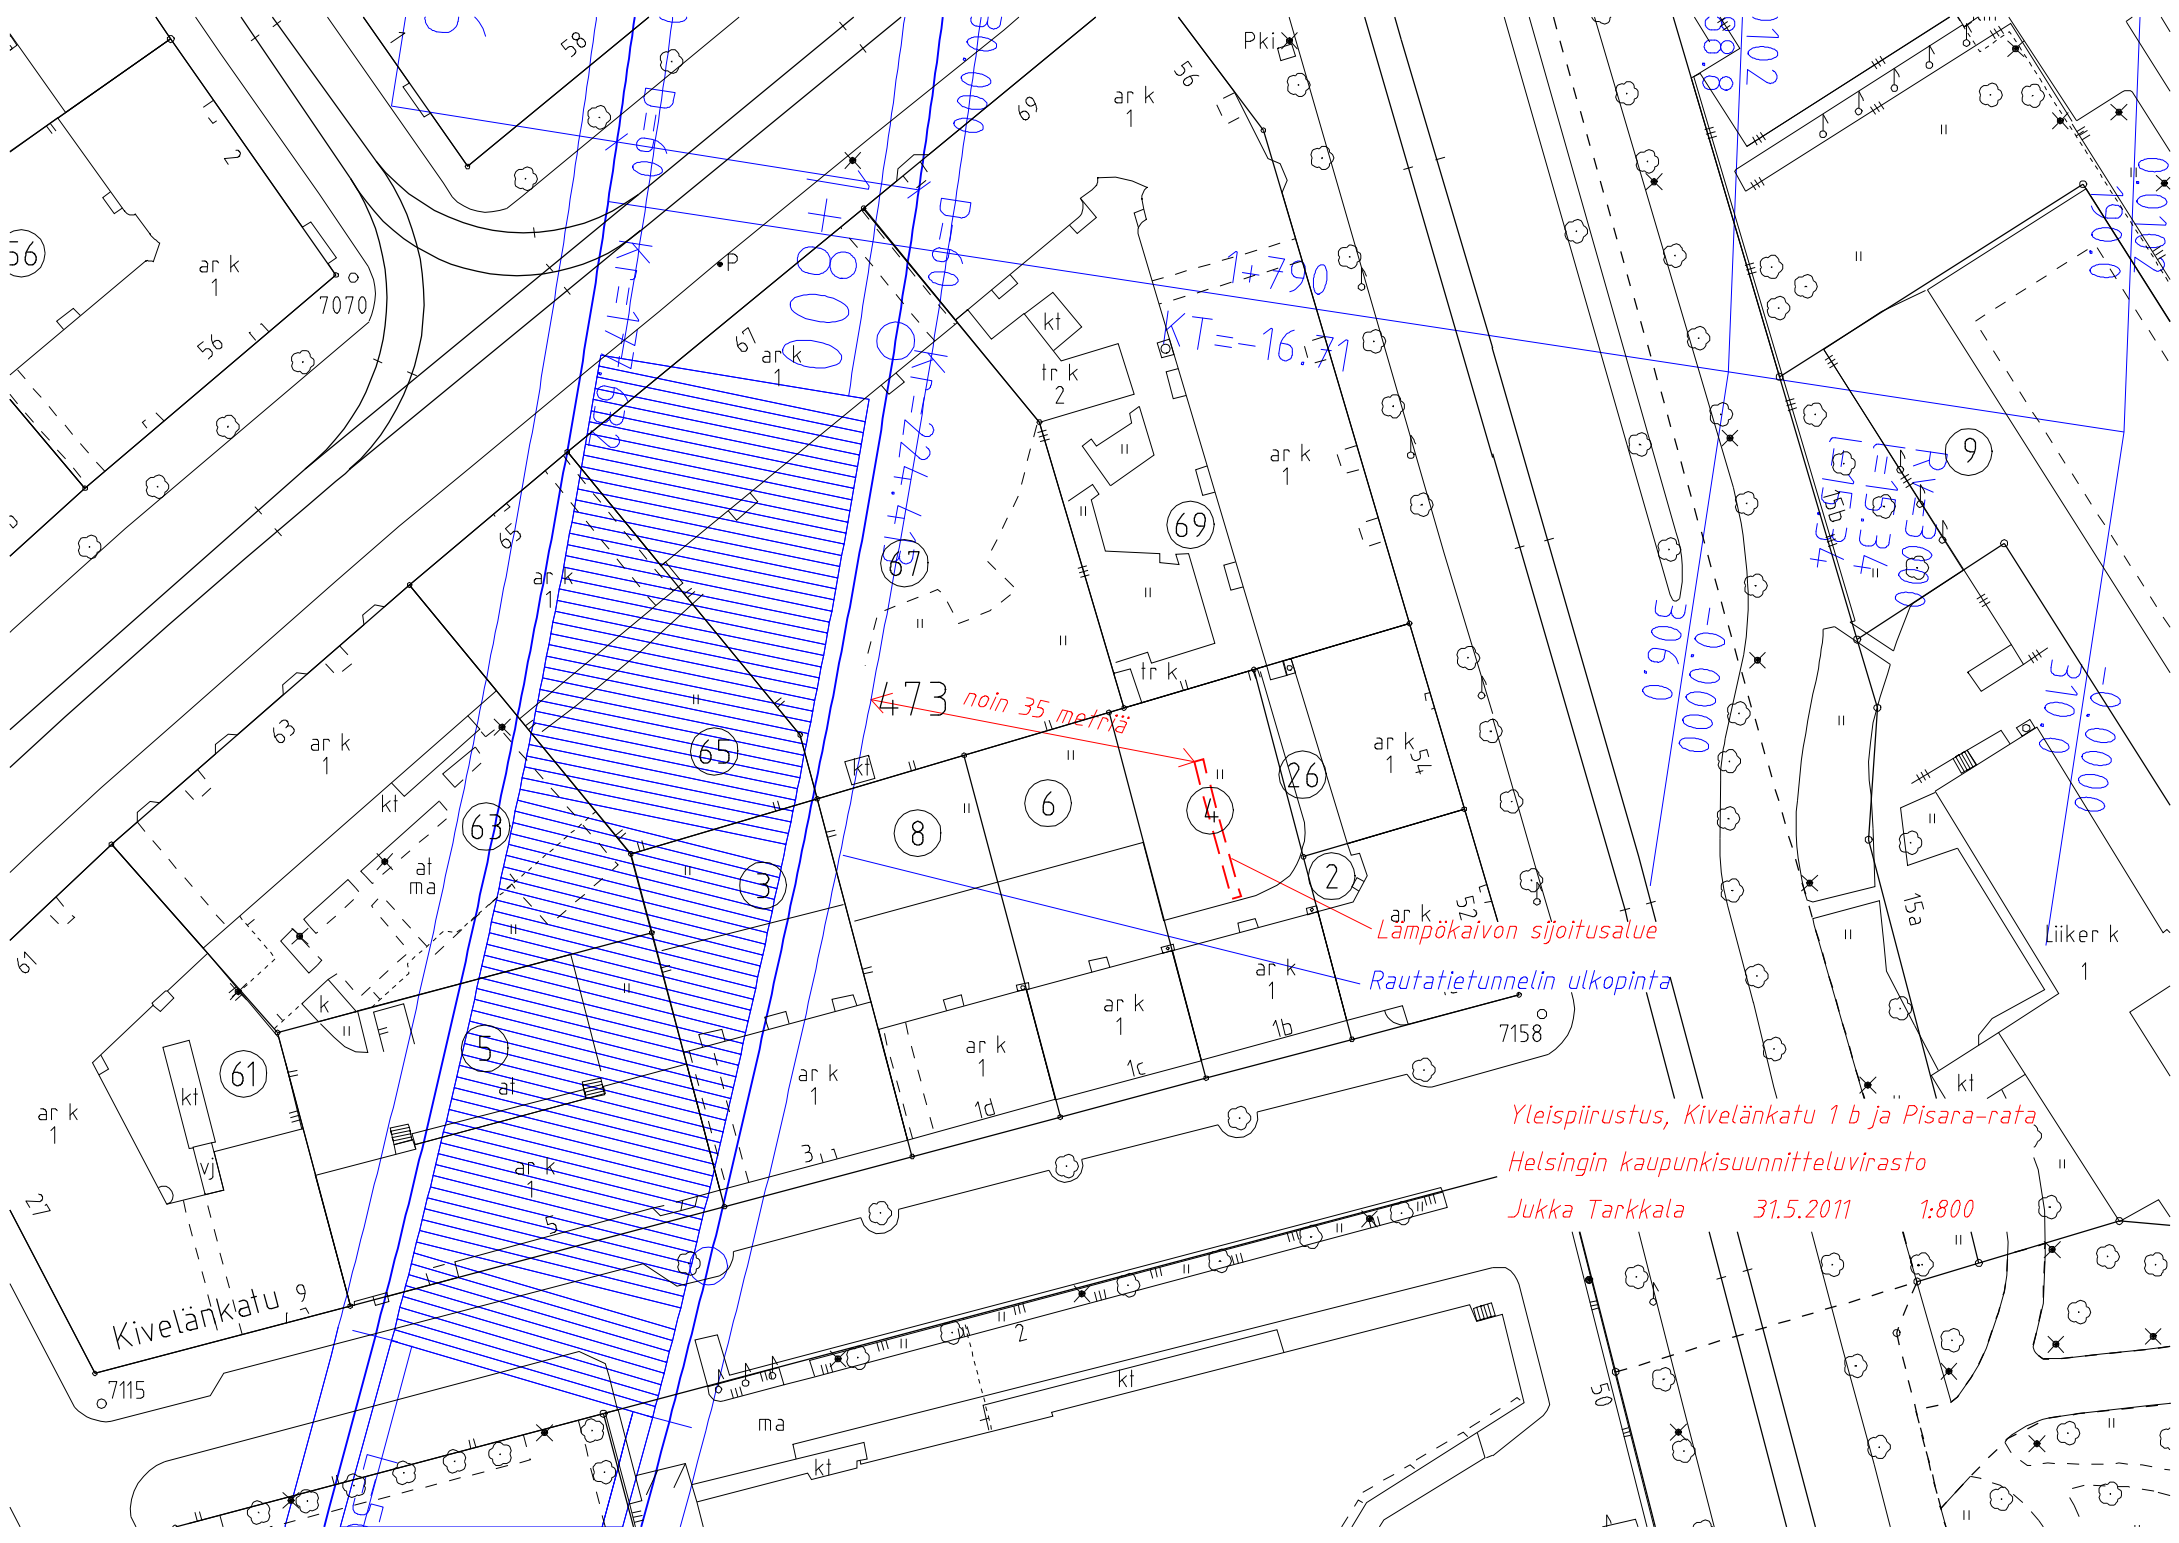

*Yleispiirustus, Kivelänkatu 1 b ja Pisara-rata  
Helsingin kaupunkisuunnitteluvirasto  
Jukka Tarkkala 31.5.2011 1:800*